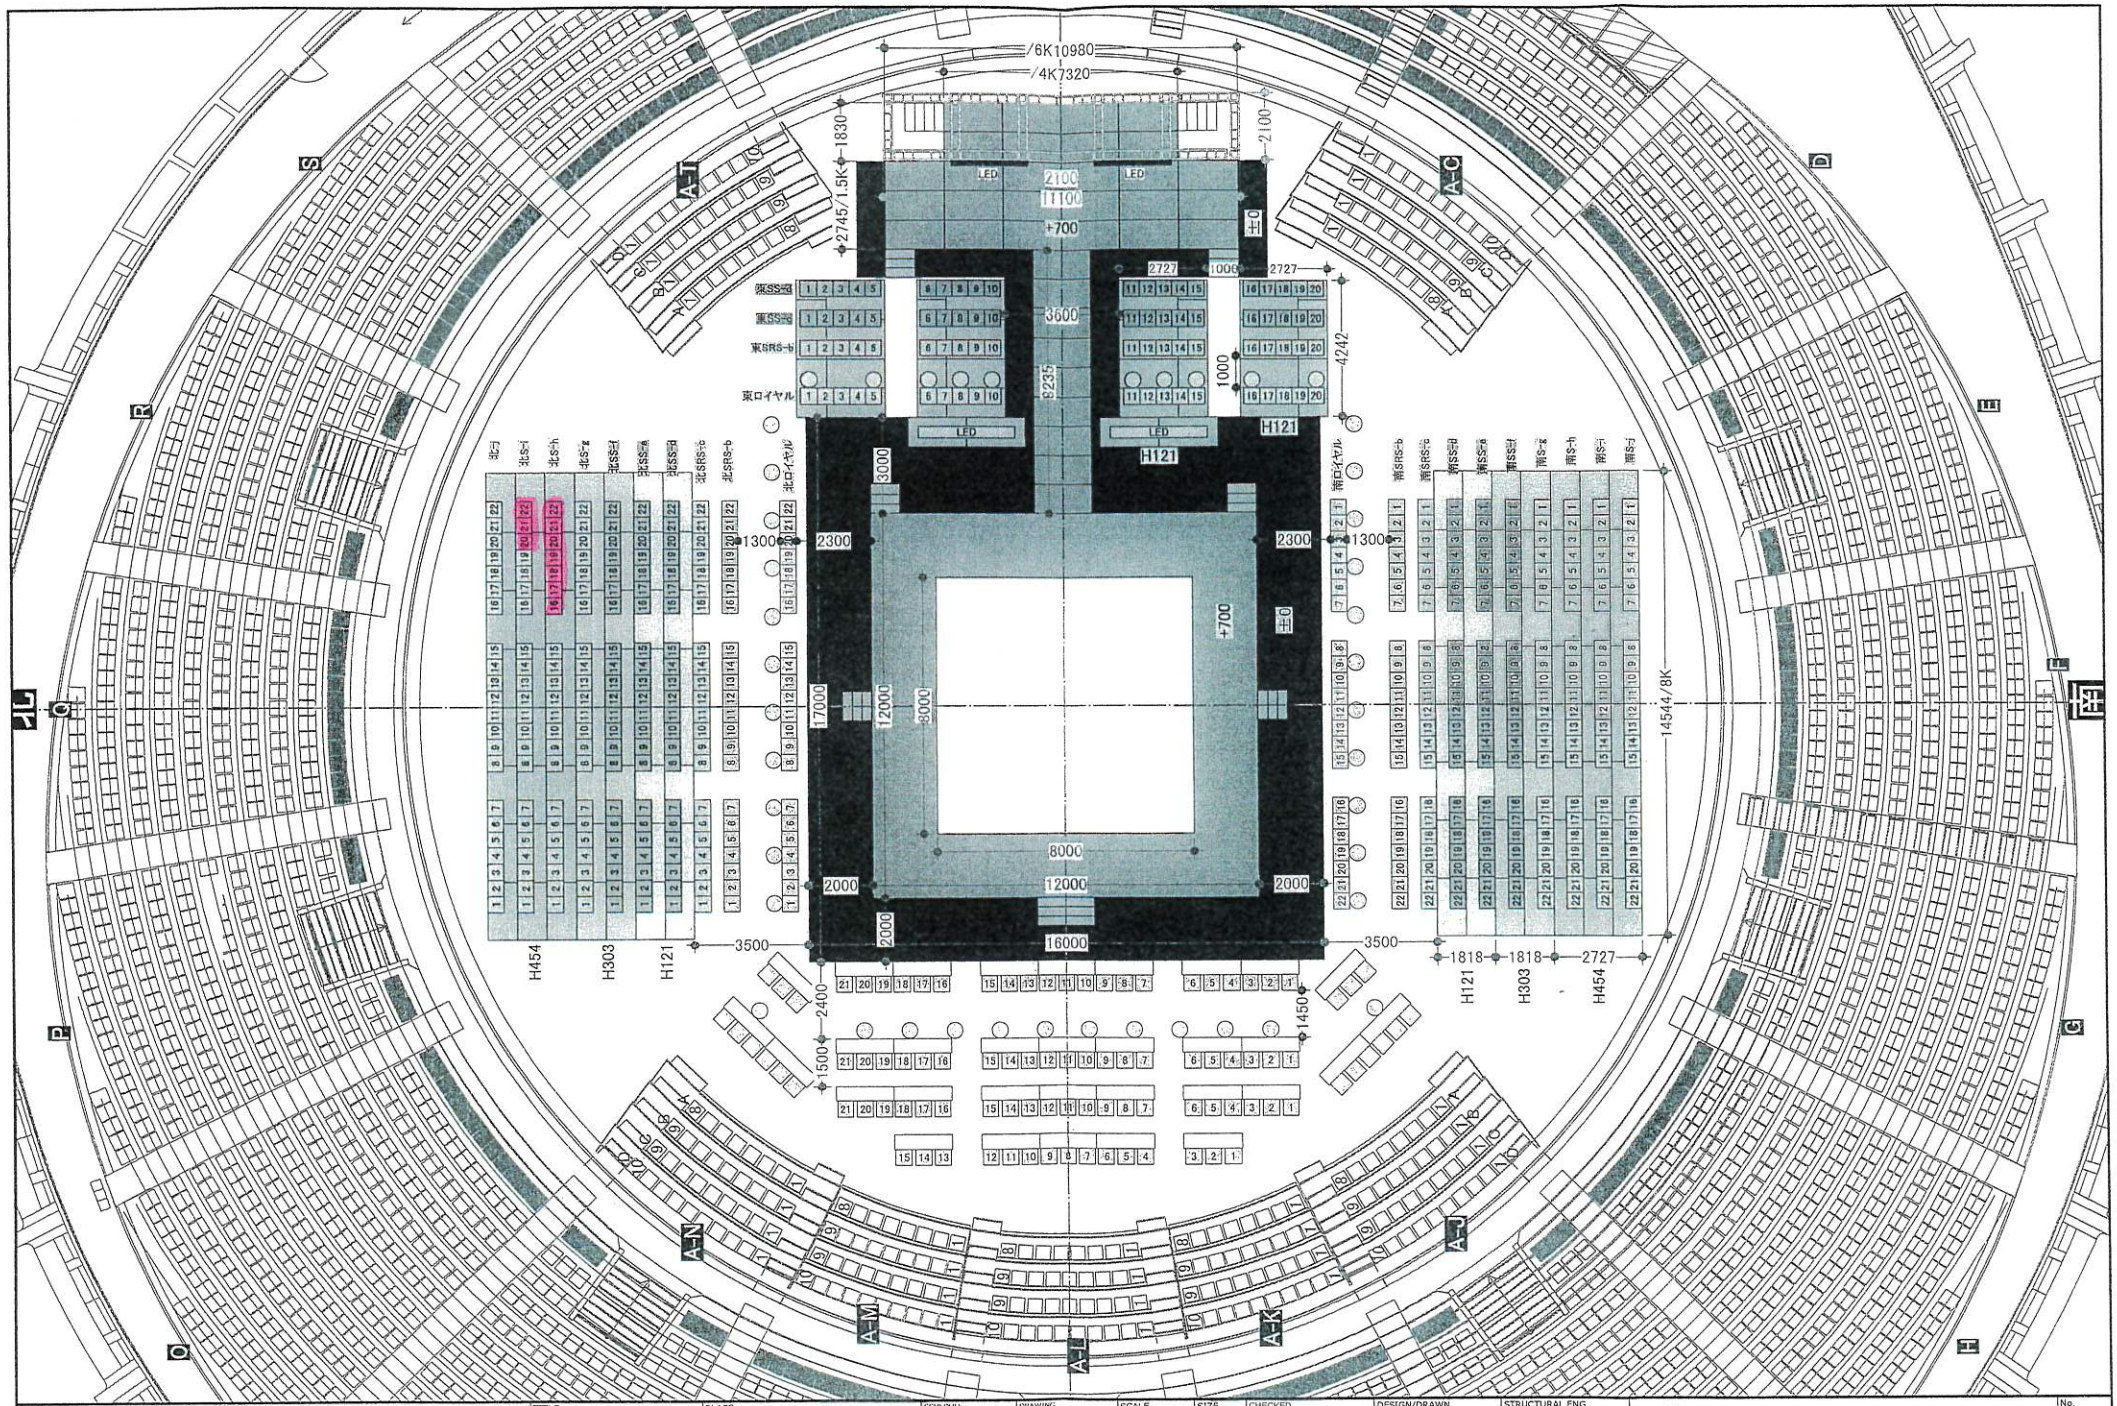

PROJECT	TITLE	PLACE	SCHEDULE: 2024.00.00~00 / JOB.No. 000-000-000	DRAWING 2024.04.05 / UP DATED 2024.04.15 #6	SCALE	SIZE	CHECKED	DESIGN/DRAWN	STRUCTURAL ENG.		No.
空手Champion of Champions	平面図	代々木第二体育館			1/160	A3	金田 直也 KANETA-NAOYA	栗山 美希 KURIYAMA-MIKI		Shimizu Octo TEL 03-5534-3903 FAX 03-5534-3905	001